

RODEN Mérnöki Iroda Kft.
1089 Budapest, Villám u. 13.

A munkavégző neve
e-mail: roden@roden.hu
Munkaszám: 690379/2020
Tervszám: 2006

Foktő
zártkert

Adatszolgáltatás száma: 531/307,348-51,427-428/2020


KISAJÁTÍTÁSI ÁTNÉZETI TÉRKÉP

a 2719/21, 2719/30, 2719/32, 2719/33, 2719/39, 2719/40, 2719/41, 2719/42
helyrajzi számú földrészesletekre

az 5125 j. Kalocsa nyugati elkerülő út megvalósításához

Méretarány: 1:500

1-8 Tkm

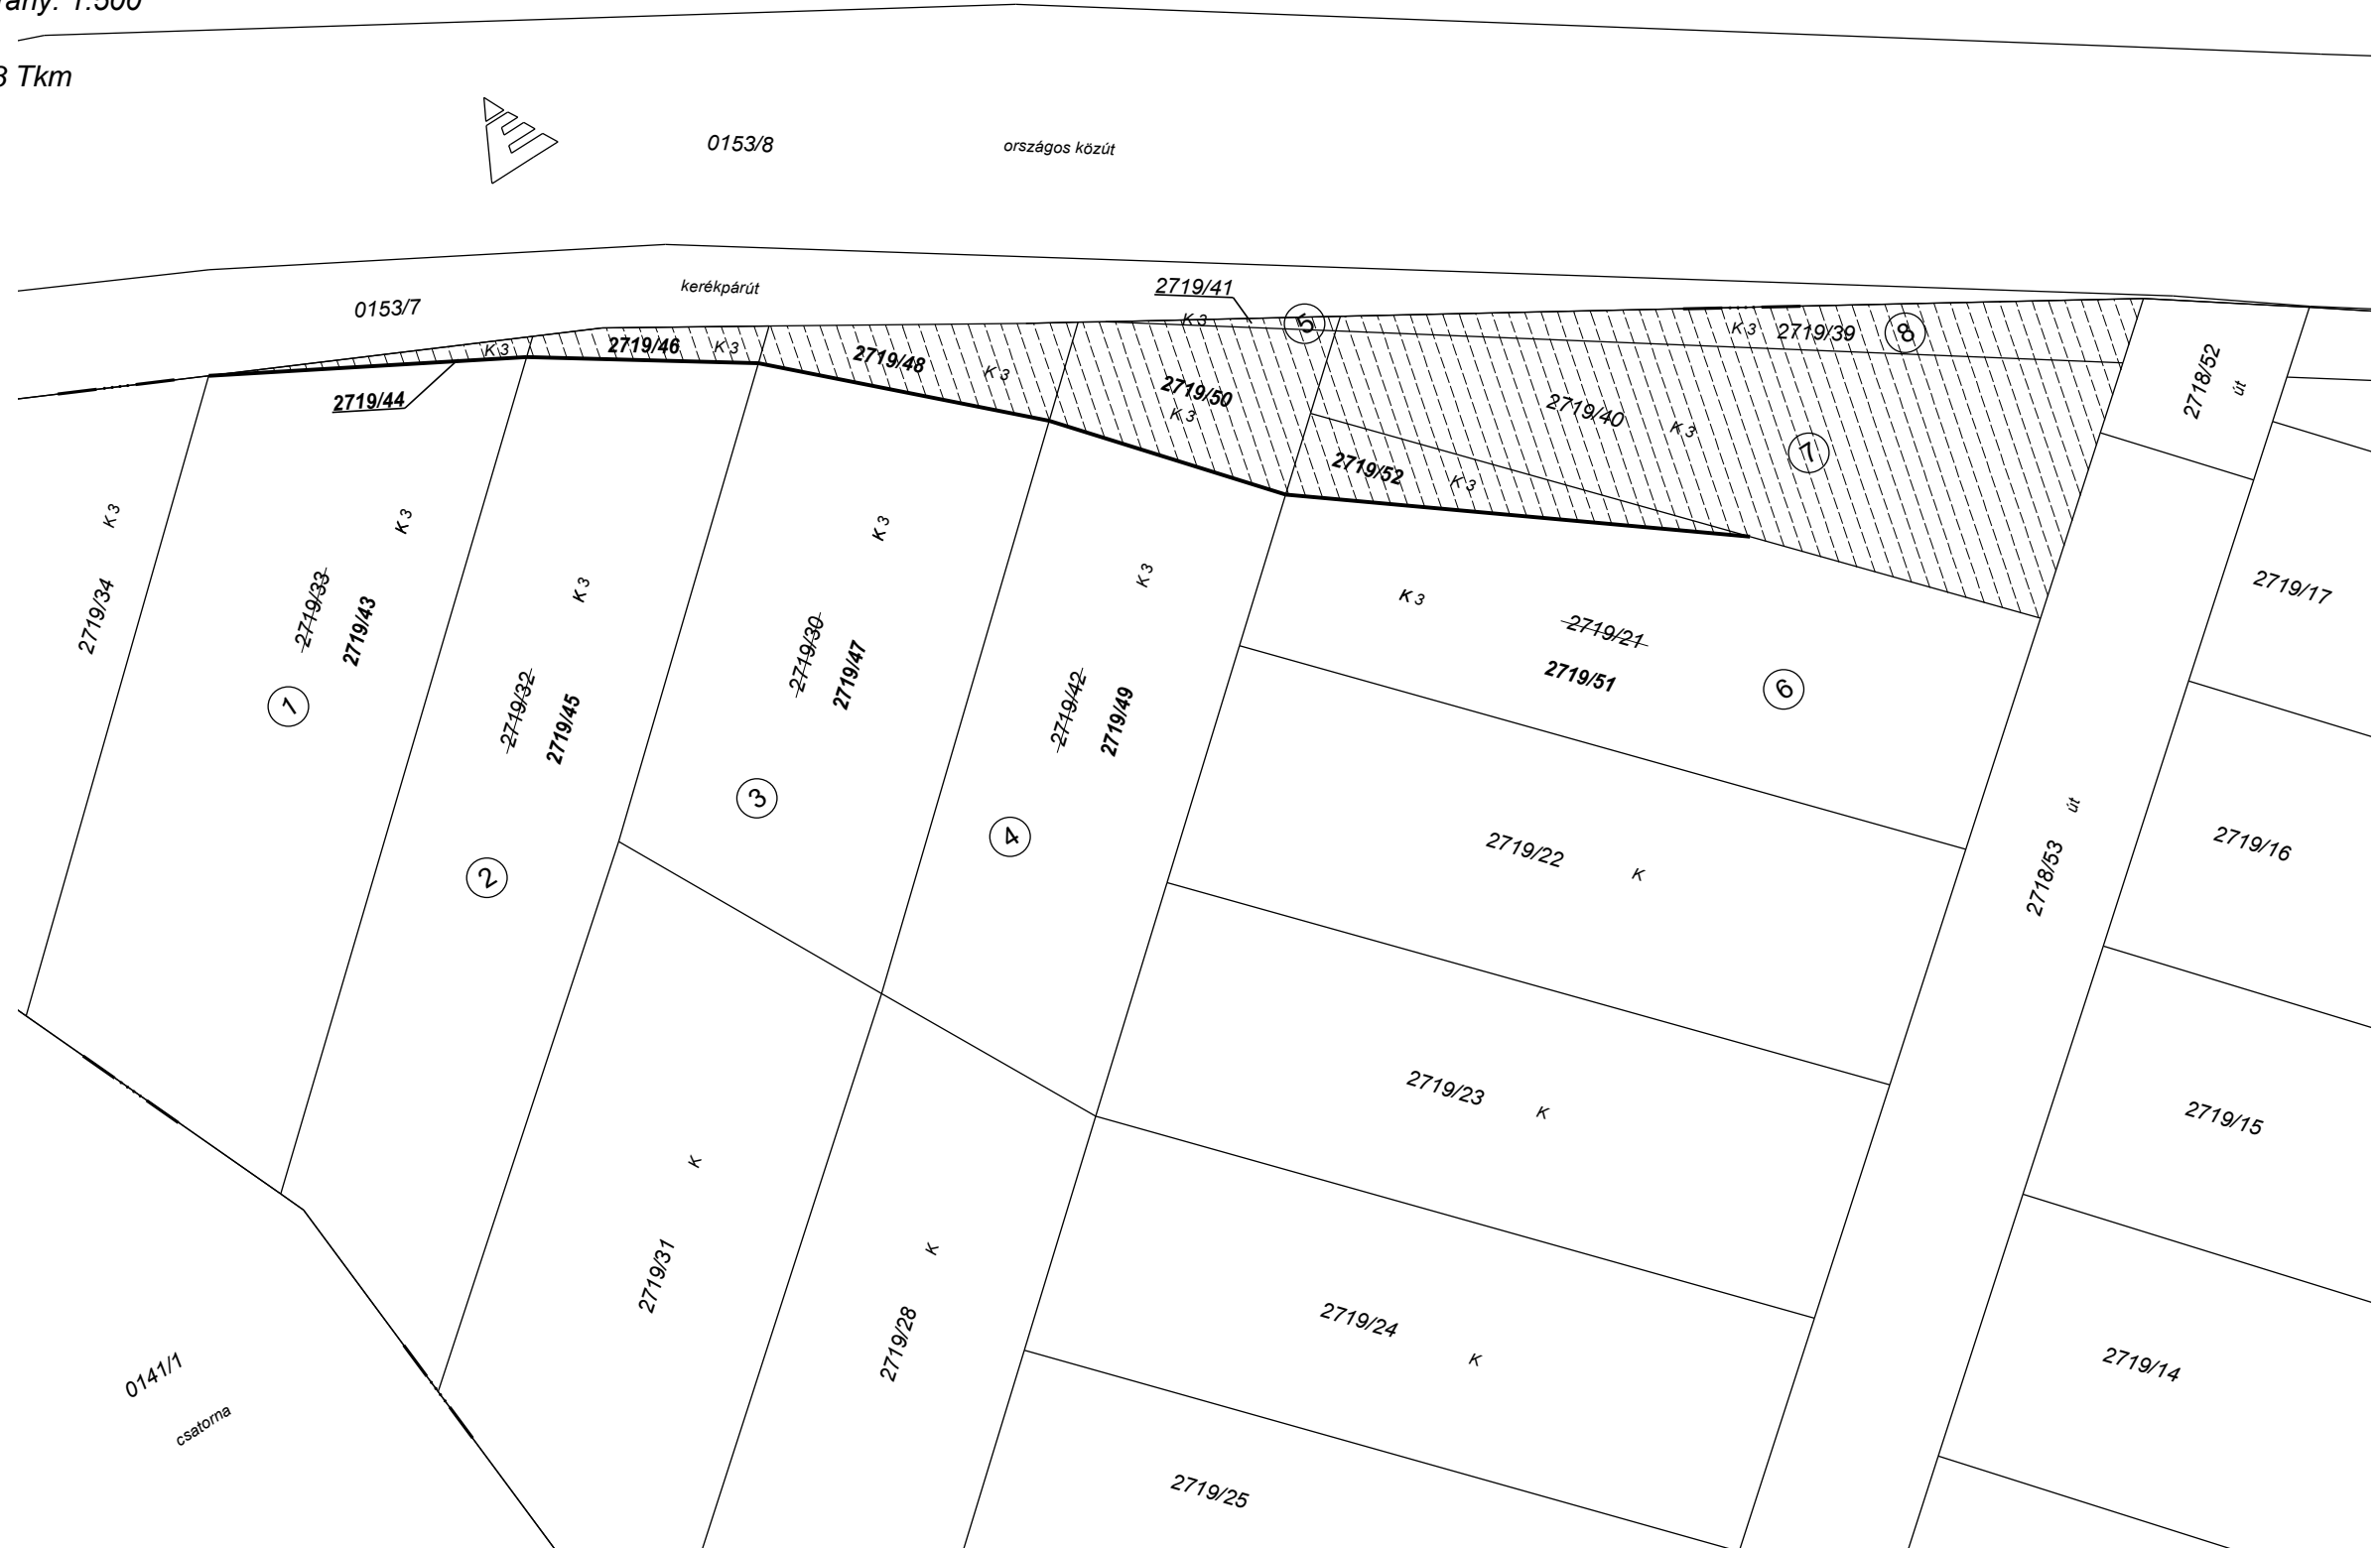

Kisajátítást kérő: NIF Zrt.
1134 Budapest, Váci út 45.

Budapest, 2021. március 3.

Készítő és minőséget tanúsító:
Majorosné Kalmár Andrea
Ing. rend. min. sz.:1751/2002 P.H.
földmérő ig. szám.: 6431/2013